
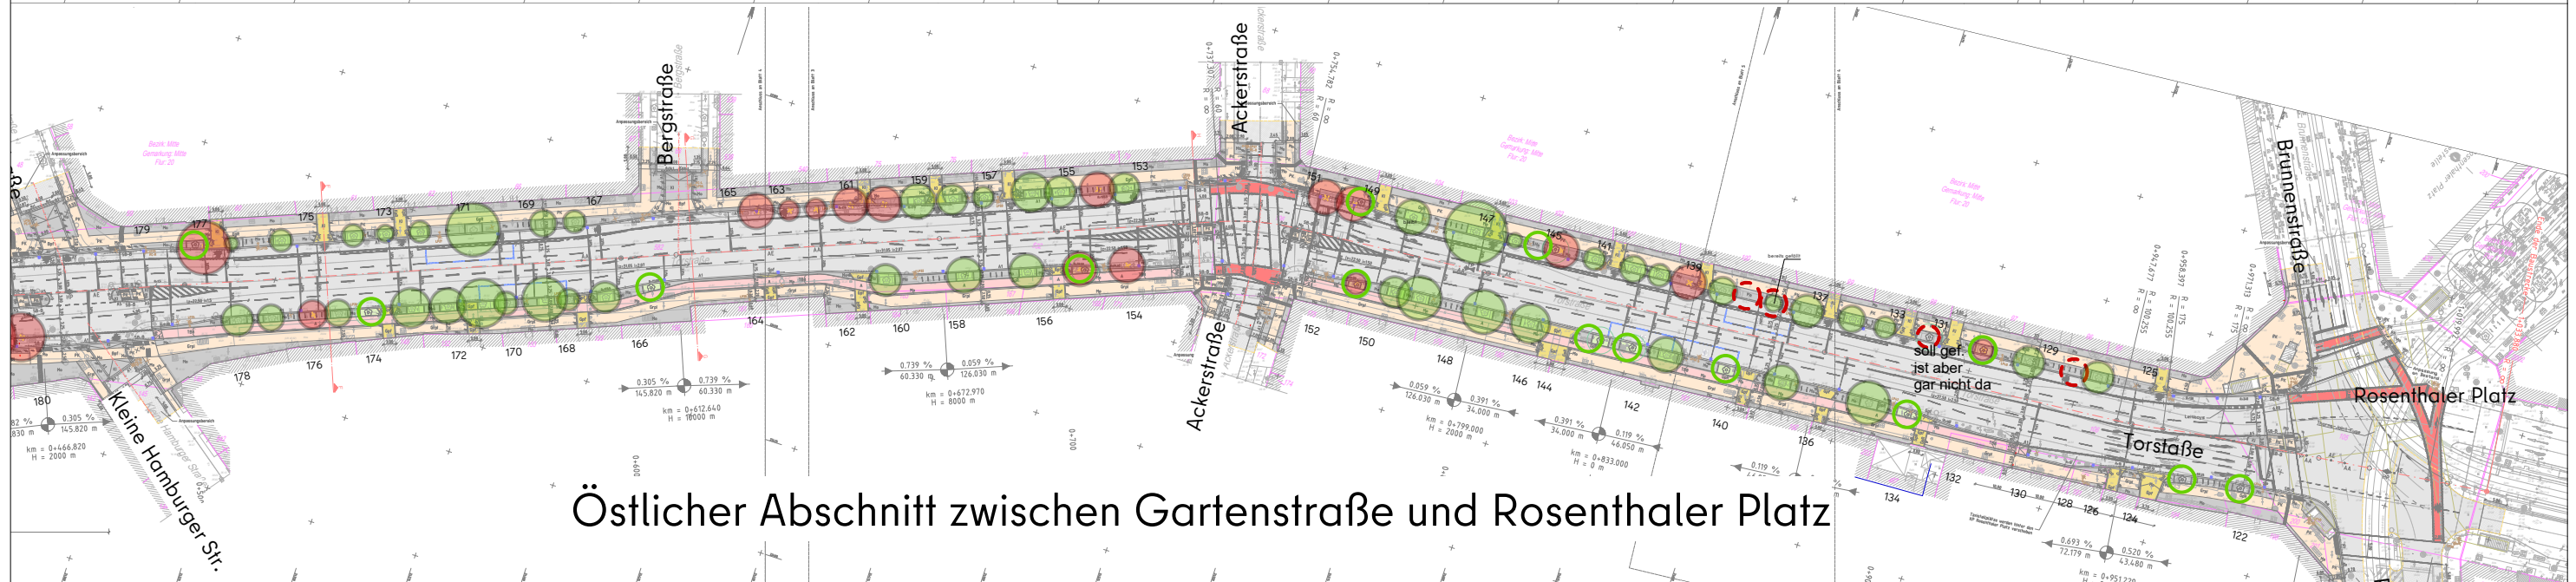


Umbau Torstraße - Ausschreibung SenMVKU , 1. Bauabschnitt zwischen Chausseestraße und Rosenthaler Platz

Bäume

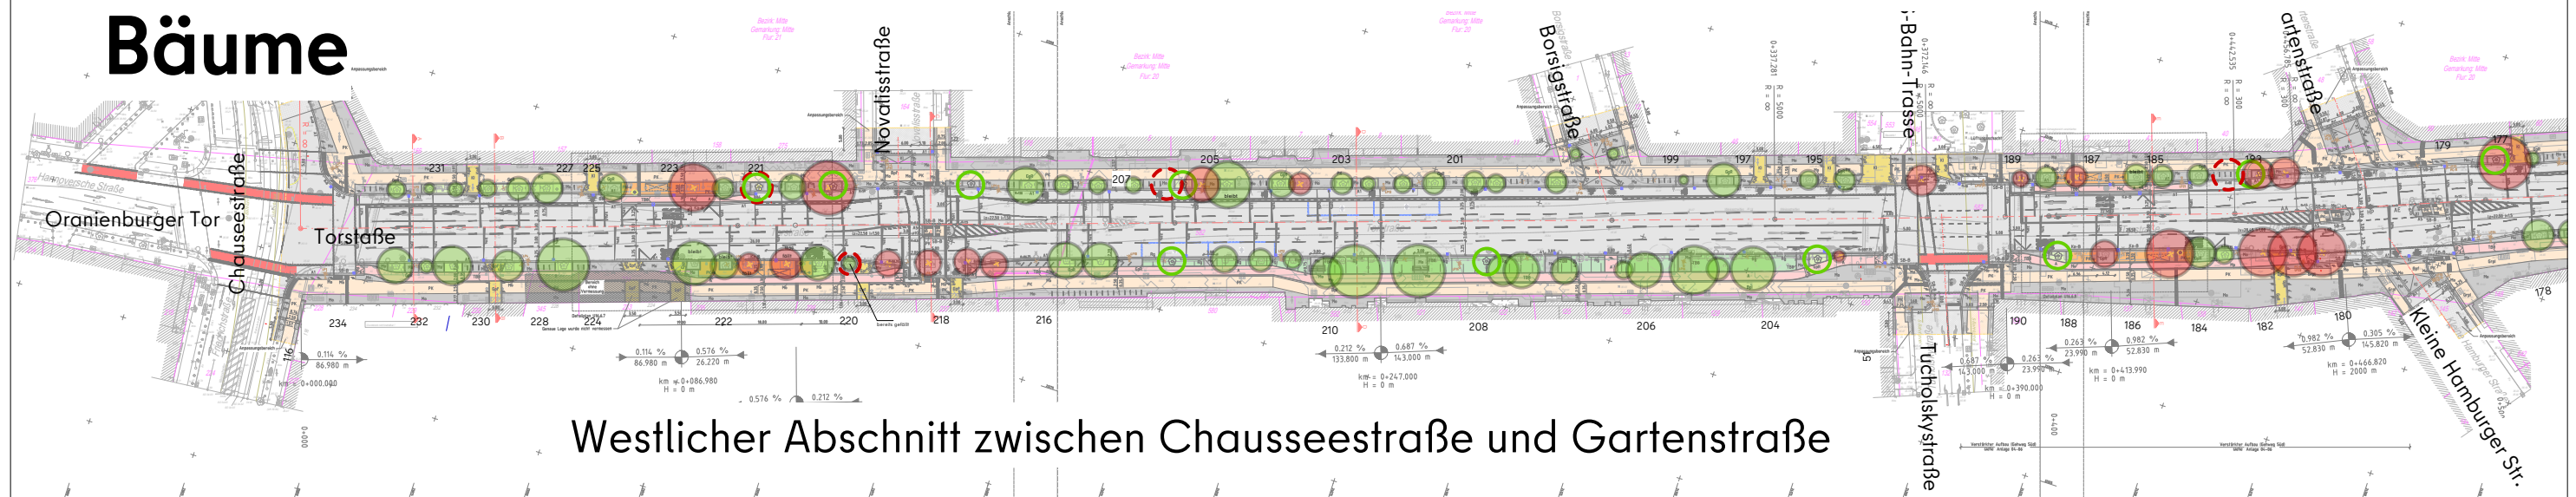

Maßstab 1:1.500 im Original DIN A3

Baumstandorte

- Baum bleibt erhalten (gem. Ausschreibung SenMVKU)
- Baum wird gefällt (gem. Ausschreibung SenMVKU)
- Baum ist bereits gefällt (leere Baumscheibe)
- Baum wird neu gepflanzt (gem. Ausschreibung SenMVKU)

Gebäude

- 190 Hausnummer
- Hinterlegte Planung:*
- Ausschreibungsunterlagen*
- SenMVKU, Abt. V, 06/2026*

- bleibt
- fällt
- bereits gefällt

- Baum bleibt erhalten (im Gegensatz zur Ausführungsplg.)
- Baum wird gefällt (im Gegensatz zur Ausführungsplg.)
- Baum soll erhalten bleiben, ist aber bereits gefällt